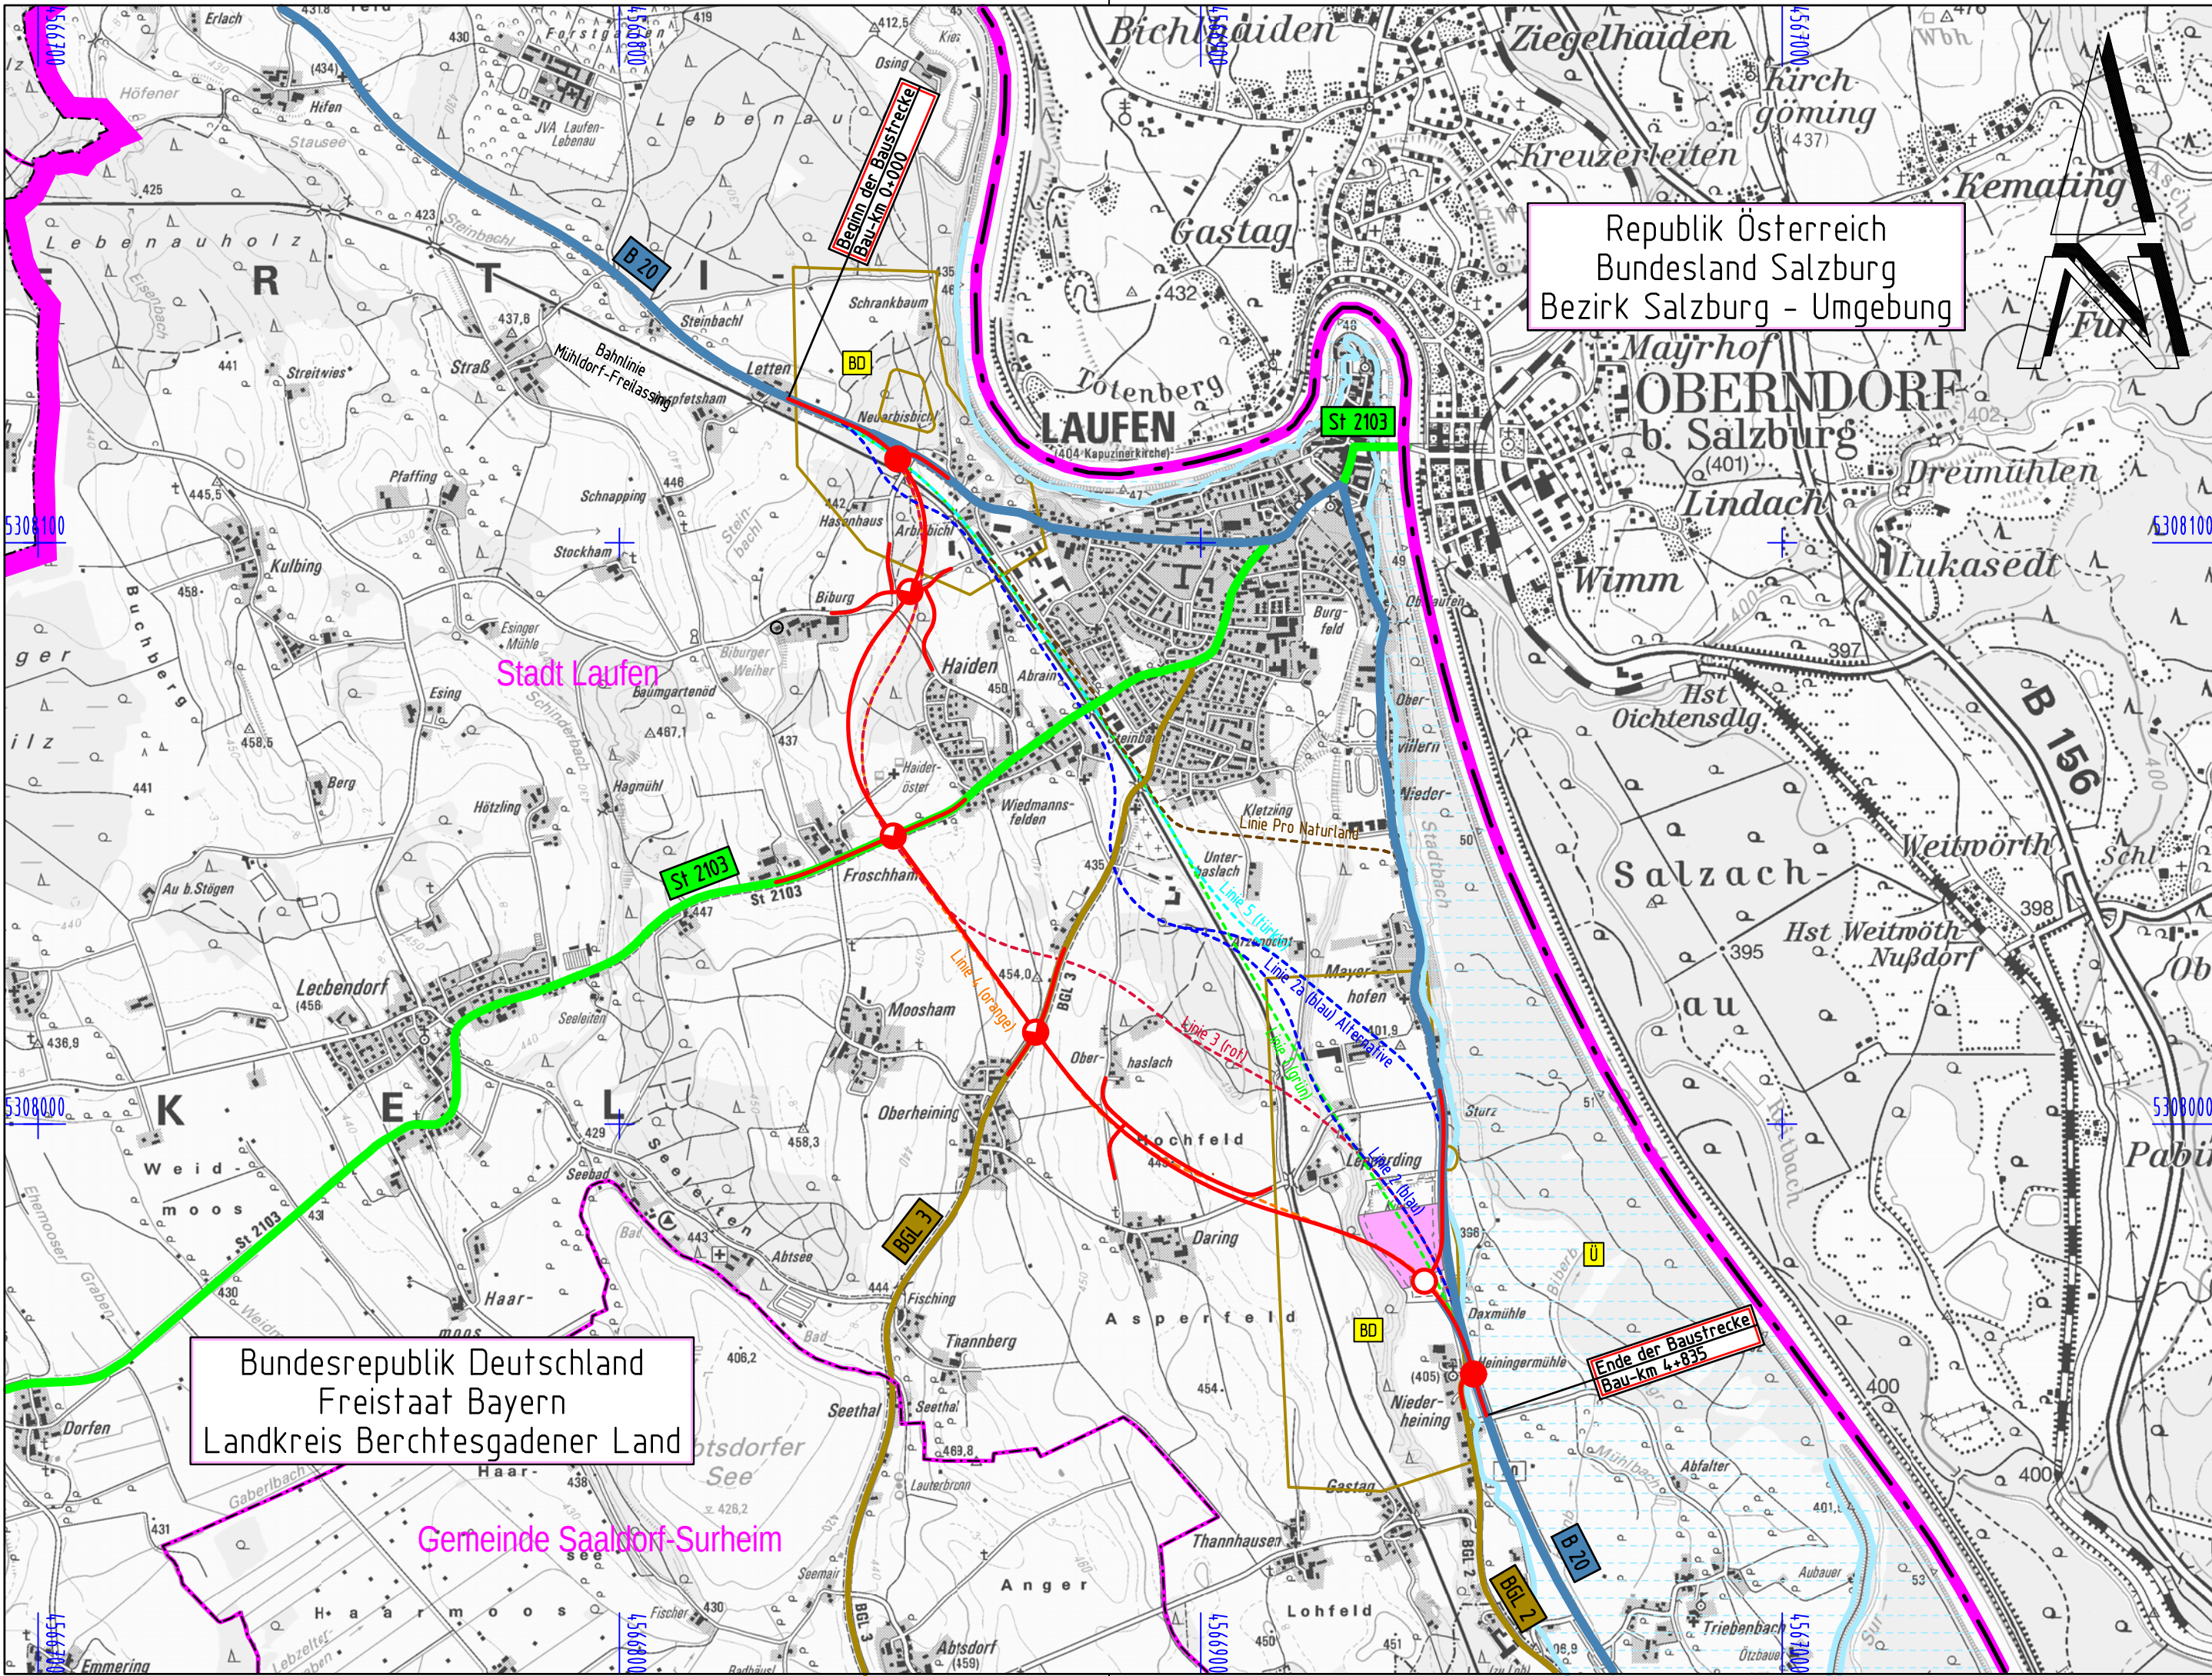




Zeichenerklärung

Knotenpunkt planfrei

Knotenpunkt teilplangleich

Knotenpunkt plangleich

Linie gestrichelt - untersuchte Varianten

Bodendenkmal

Überschwemmungsgebiet

Flächen Kiesabbau

Kiesgruben, Abbau und Erdlagerflächen, aktueller Stand 03/ 2014

Linie durchgezogen - gewählte Varianten

Hyna + Weiß

Bauingenieure

Partnerschaftsgesellschaft

86316 Friedberg | Tel 0821-268 97-0 | Internet www.hyna-weiss.de

BV: 097.01.01

Datum

Name

bearbeitet: 05/2014 Dr. Kupfer

gezeichnet: 05/2014 Wagner

geprüft: 05/2014 Hyna

Datei: 0970103/U030100T\_UELP-25000-neu.PLT

Freistaat Bayern

Staatliches Bauamt Traunstein

Rosenheimer Straße 7

83278 Traunstein

TEL 0861/57-245, FAX 0861/15661, E-MAIL: poststelle@stbats.bayern.de



bearbeitet: 05/2014 Dömland

gezeichnet: 05/2014 Hyna + Weiß

geprüft: 05/2014 Wallner

PSP Nr.:

PSP Bez.:

Dateiname: pdf-Name

|     |                          |         |            |
|-----|--------------------------|---------|------------|
|     |                          |         |            |
| A   | Anpassung Bodendenkmäler | 01/2017 | Dr. Kupfer |
| Nr. | Art der Änderung         | Datum   | Zeichen    |

# FESTSTELLUNGSENTWURF

Straßenbauverwaltung Freistaat Bayern

Staatliches Bauamt Traunstein

Straße / Abschn.-Nr. / Station: B20\_480\_1,760 bis B20\_420\_7,068

PROJIS-Nr.: 0900140010

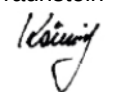
Unterlage / Blatt-Nr.: 3 T

Übersichtslageplan

Maßstab: 1 : 25.000

## B 20 Freilassing - Burghausen Ortsumgehung Lauf Bau-km 0+000 bis 4+835

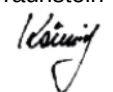
aufgestellt:  
Staatliches Bauamt Traunstein

  
König, Ltd. Baudirektor  
Traunstein, den 07.08.2014

Planfestgestellt mit Beschluss  
der Regierung von Oberbayern  
Az. 4354.32\_02-10-1  
München, 09.10.2020  
gez.  
Guggenberger  
Oberregierungsrat



1. Tektur  
Staatliches Bauamt Traunstein

  
König, Ltd. Baudirektor  
Traunstein, den 19.06.2017