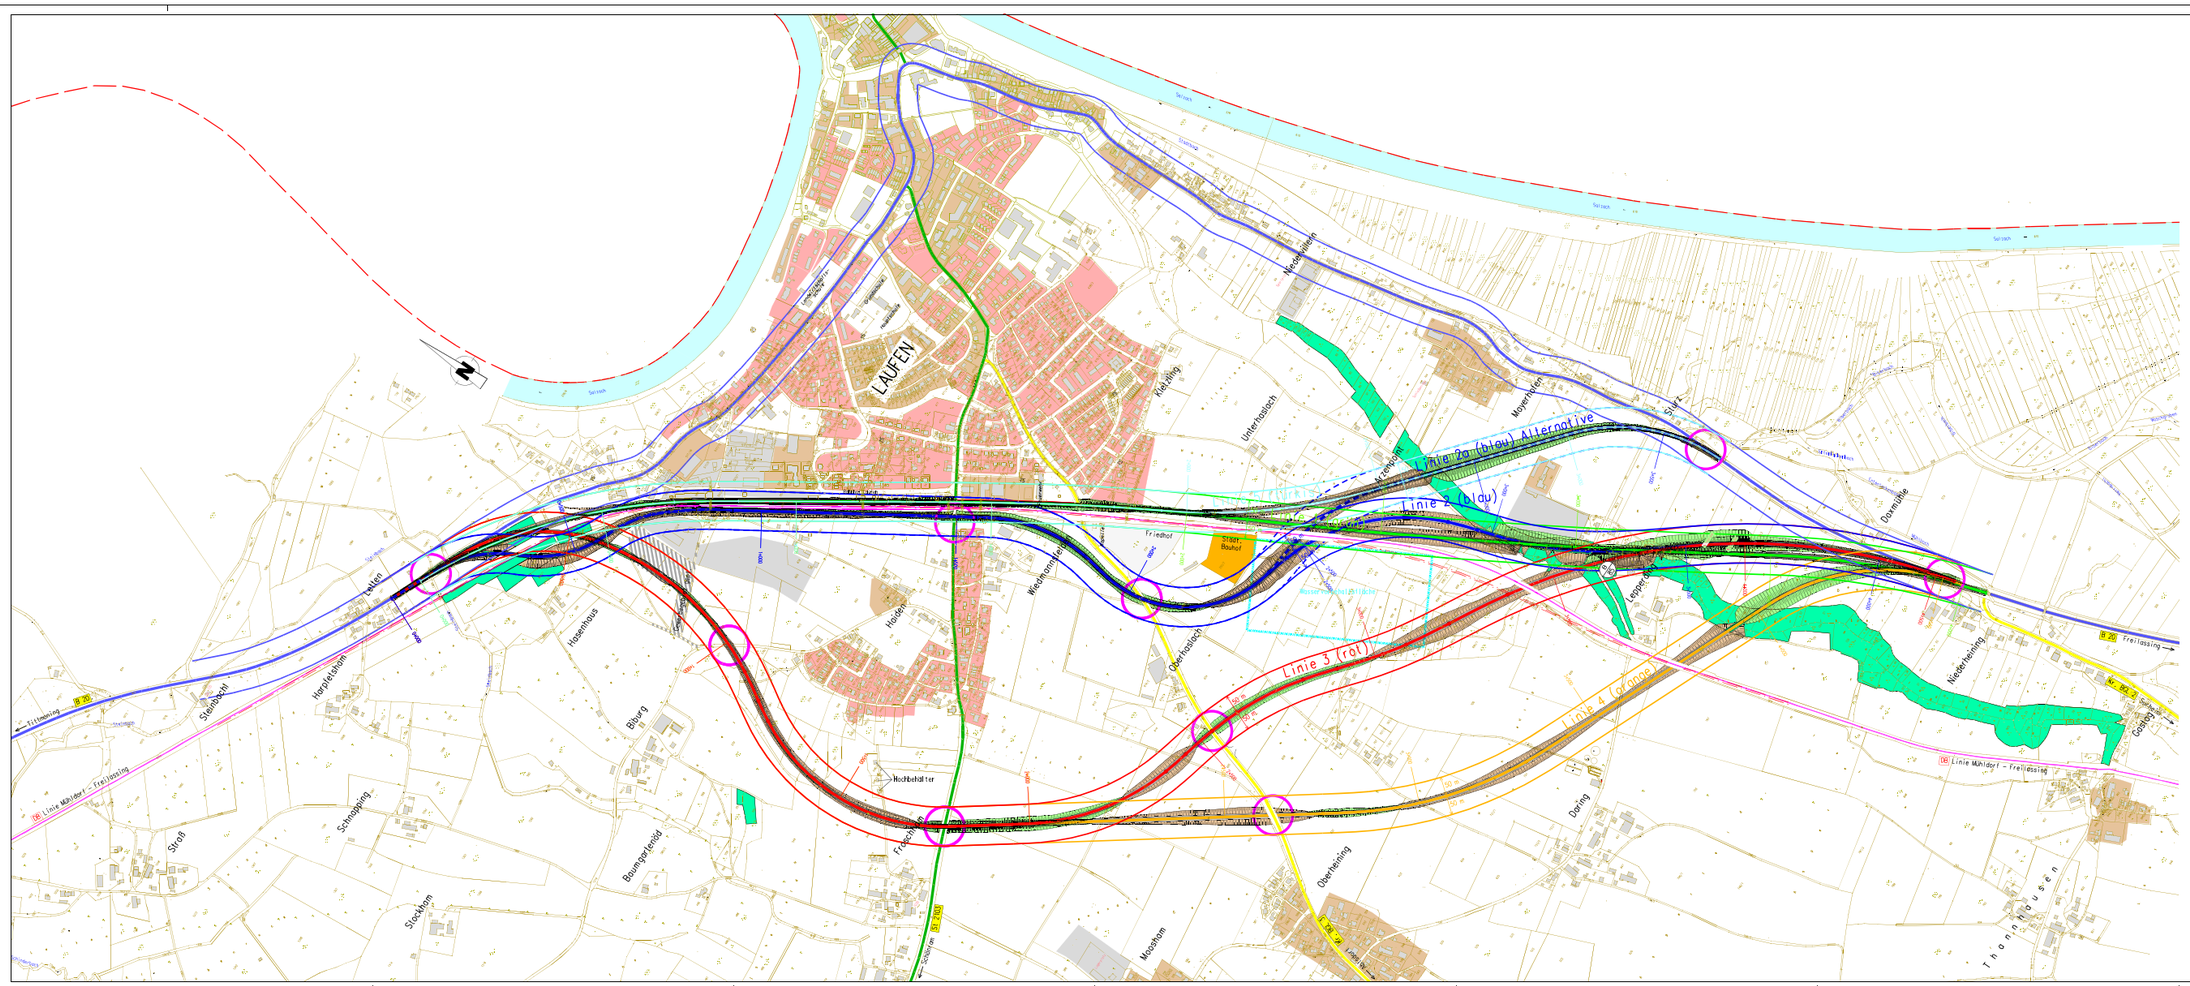

Zeichenerklärung

bestehende Verkehrswege

- Bundesstraße
- Staatsstraße
- Kreisstraße
- Gemeindeverbindungsstraße (GVStr)
- Weg
- Eisenbahn

Nutzung

- Gewerbegebiet = geplant
- bestehendes Gewerbegebiet
- bestehendes Mischgebiet
- bestehendes Wohngebiet
- Städtischer Bauhof
- Biotop

geplante Straßen, Wege, sonstiges

- Transeekorridor
- Straße
- Transeekorridor
- Weg
- Kreuzungspunkt nicht maßstäblich
- Bundesgrenze

Nr.	Art der Änderung	Datum	Name

Freistaat Bayern - Staatliches Bauamt Traunstein

B 20 Freilassing - Burghausen

Linienfindung

Umfahrung Laufen

Unterlage	3	
Blatt Nr.		
Datum	Zeichen	
bearbeitet	April 2008	Weber
gezeichnet	April 2008	Schindler
geprüft	April 2008	Dr. Lehner
Reg. Nr.	Stand: 21.04.2008	

Lageplan

Maßstab 1 : 5000

Aufgestellt: Traunstein, den 16.05.2008
Staatliches Bauamt

LP5000-aktuelle Trassen-ohne Anschlüsse sda - Planausschnitt: 009